

Carta della Trasformabilità


Elaborato adeguato per la Conferenza di Servizi di approvazione

Provincia di Vicenza
Settore Urbanistica

Il Sindaco
Lucio Spagnolo

Il Segretario
Giuseppe Lavedini

Gruppo di progettazione
PROVINCIA DI VICENZA
Settore Urbanistica
COMUNE DI ROTZO
Cristina Pisoni
PROGETTISTA E COORDINAMENTO
GENERALE
Vittorio Lotti
VALUTAZIONE AMBIENTALE
STRATEGICA E VINCA
Enea Scuderi
INDAGINE GEOLOGICA E VALUTAZIONE
DI COMPATIBILITÀ STRATEGICA
Claudio Caputo
Alberto Del Prete
INDAGINE AGRONOMICA
Marcello Perotto
Cristoforo Vico Fontana
marzo 2016

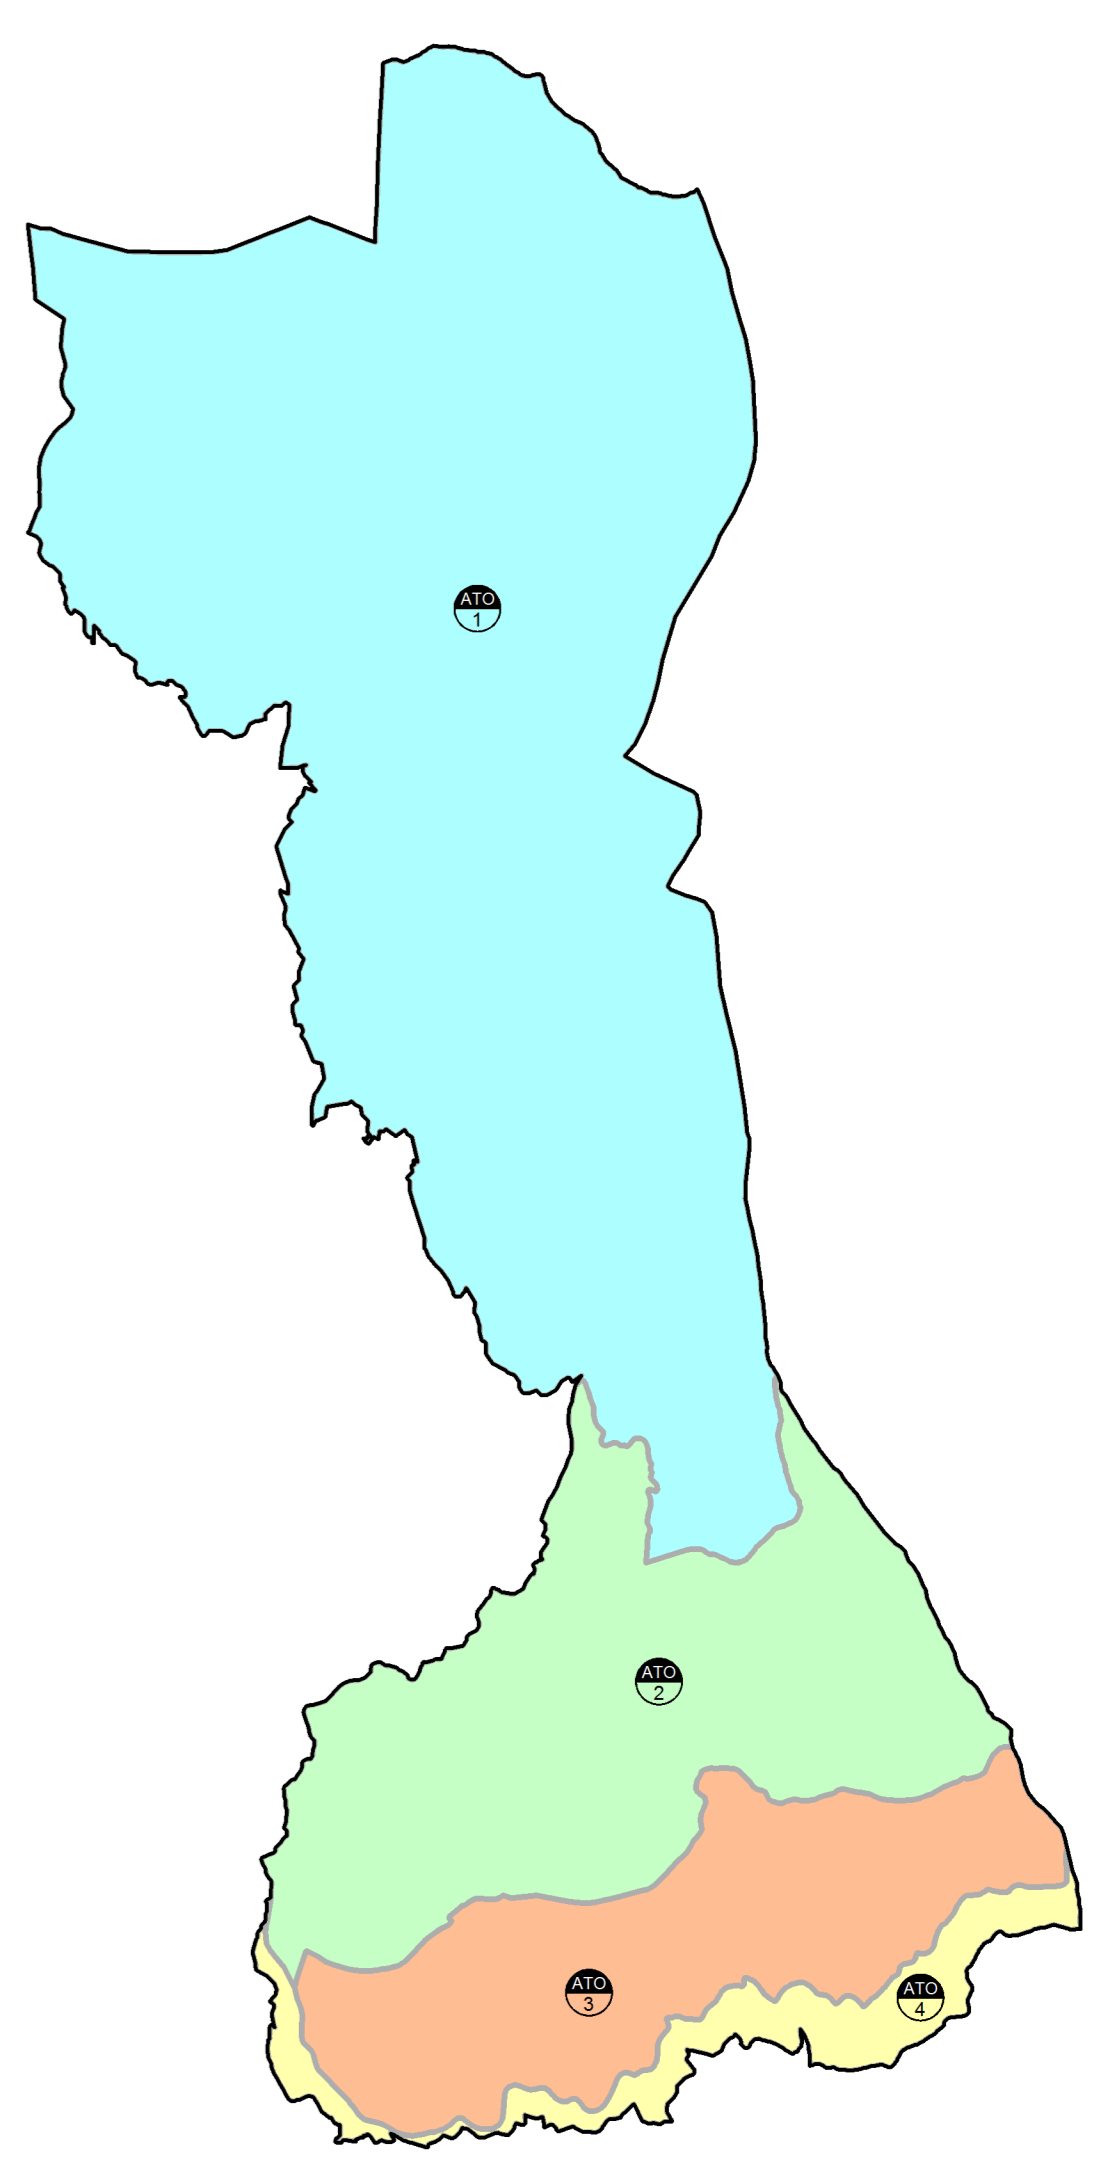

LEGENDA N.T.

- Contorno comunale e del PAT
- Individuazione degli Ambiti Territoriali Omogenei - A.T.O.** Art. 46
 - ATO 1 - Sistema naturalistico dei boschi e dei pascoli montani
 - ATO 2 - Sistema naturalistico dei boschi di versante
 - ATO 3 - Sistema degli insediamenti urbani
 - ATO 4 - Val d'Assa - Val d'Astico
- Azioni strategiche**
 - Aree di urbanizzazione consolidata Art. 15
 - Aree idonee per interventi diretti al miglioramento della qualità urbana e territoriale Art. 16
 - Interventi di riordino in zona agricola Art. 17
 - Opere incongrue Art. 18
- Linee preferenziali di sviluppo insediativo**
 - Destinazione d'uso Residenziale Art. 19-20
 - Destinazione d'uso Produttivo Art. 20
 - Destinazione d'uso Servizi di interesse comune Art. 20
 - Accesso all'ambito di interesse storico-culturale del Bostel Art. 11
 - Servizi di interesse comune di maggior rilevanza Art. 21
 - Demanio sciabile per lo sci alpino Art. 23
 - Demanio sciabile per lo sci di fondo Art. 23
- Infrastrutture della mobilità** Art. 22
 - Viabilità da riqualificare
 - Nodo della viabilità da riqualificare
 - Percorso ciclo-pedonale degli altipiani cimbri trentino-veneti
 - Percorsi ciclabili e pedonali di interesse ambientale
 - Percorsi pedonali di immersione rurale
 - Sentieri CAI
 - Corridoio di visitazione turistica
- Valori e tutela culturali**
 - Edifici e complessi di valore monumentale o testimoniale Art. 24
 - Malghe e Rifugi Art. 29
 - Ceni visuali Art. 25
 - Tutela dei centri storici Art. 26
- Valori e tutela naturali**
 - Ambito di interesse storico-culturale del Bostel Art. 27
 - Area nucleo Art. 31
 - Corridoio ecologico Art. 31
 - Corridoio ecologico secondario Art. 31

